


Situace sadových úprav

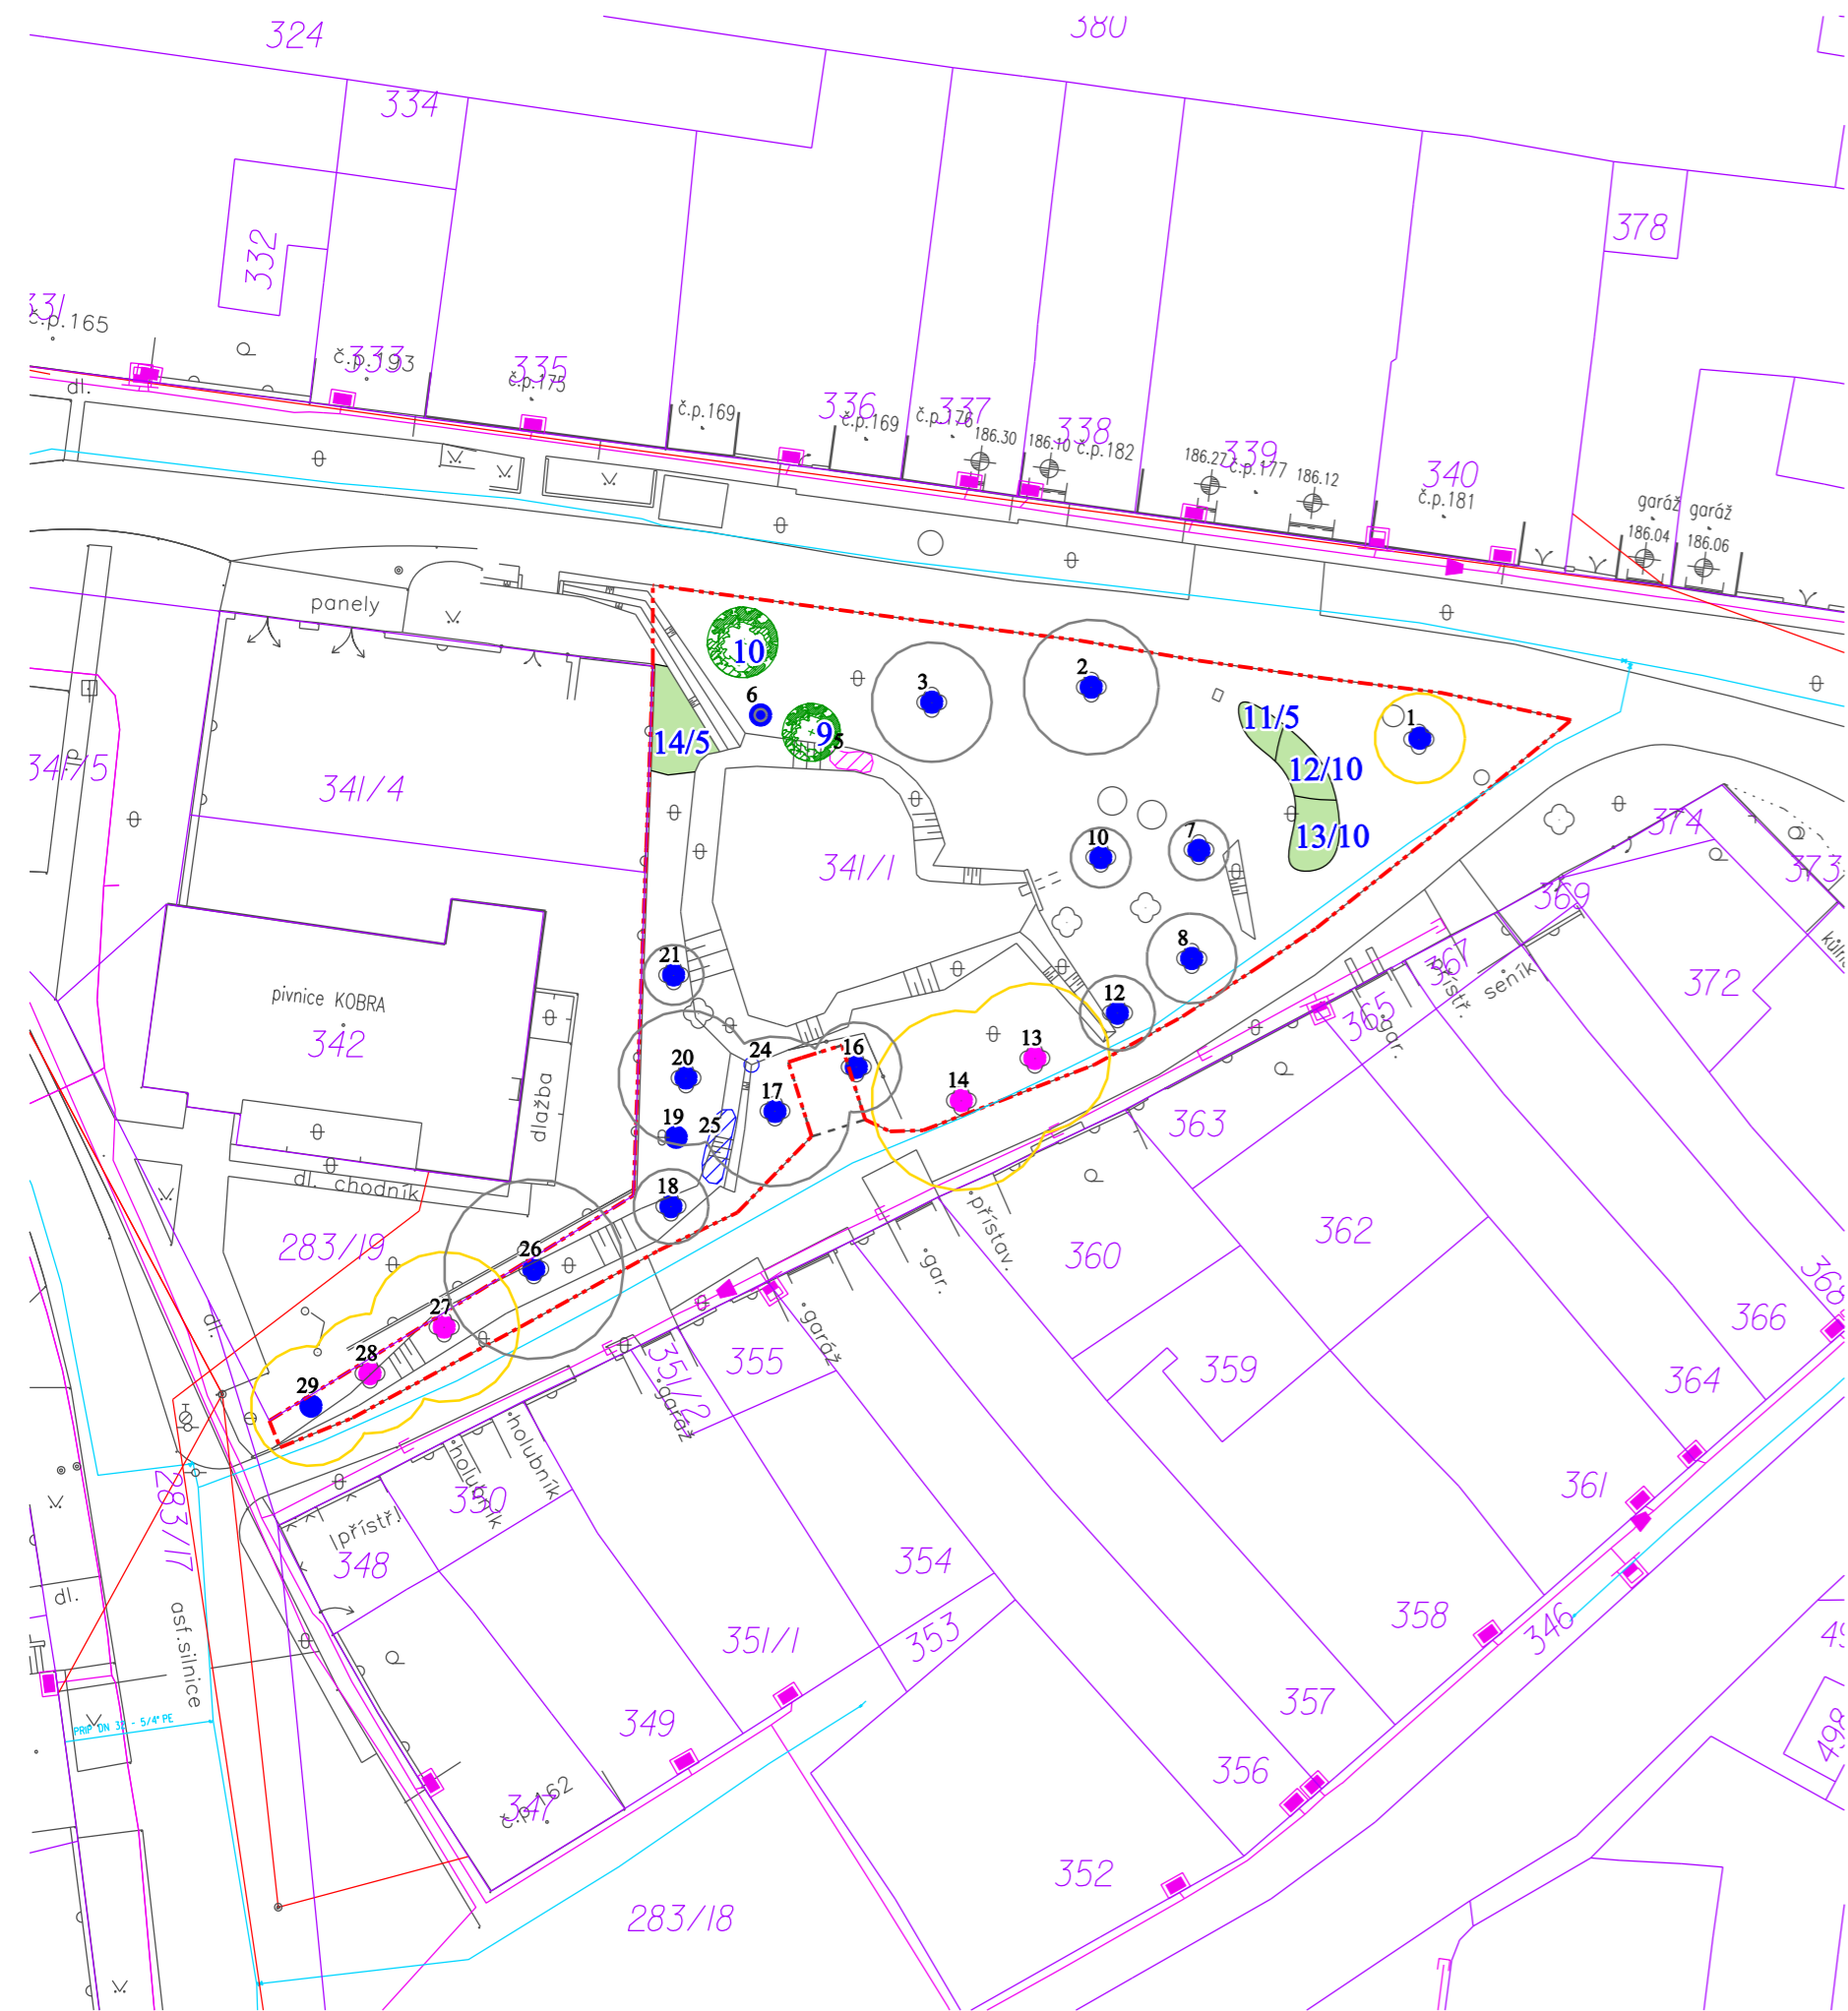

Legenda:

- Hodnocený listnatý strom (barva dle hodnocení Doc. Ing. Pejchala, CSc.)
- Hodnocený listnatý keř (barva dle hodnocení Doc. Ing. Pejchala, CSc.)
- ▨ Skupina dřevin ponechaná (barva dle hodnocení Doc. Ing. Pejchala, CSc.)
- 1-29 Inventarizační číslo ponechaných dřevin
- Obvod koruny stromu - ponechaný bez ošetření
- Obvod koruny stromu - ošetření zdravotním řezem
- Navržený listnatý strom
- Navržená keřová výsadba
- 14/5 Číslo navrženého taxonu / počet kusů
- poln. Zaměření současného stavu
- Hranice parcel katastru nemovitostí
- 1387 Parcelní číslo katastru nemovitostí
- Hranice řešeného území

Inženýrské sítě

- E.ON Česká Republika, a.s.
- Vodárenská akciová společnost, a.s.
- Obec Opatovice - kanalizace
- Telefonica O2 Czech Republik a.s.

Hodnocení růstových kvalit stávajících stromů dle Doc. Ing. Pejchala, CSc.

- 1 - Dřeviny dokonale zavětvené a zdravé, s dlouhodobým výhledem existence
- 2 - Dřeviny dobře zavětvené a zdravé, jen s menšími nepravidelnostmi ve tvaru nebo zavětvení koruny, s dlouhodobým výhledem existence
- 3 - Dřeviny zdravé, avšak tvarově značně narušené (např. vysokovytěvené), nebo dřeviny dosud mladé, nedostatečně vzrostlé, ale vždy s dlouhodobým výhledem existence
- 4 - Dřeviny poškozené, v počátečním stadiu nemoci, přestárlé a bez výhledu dlouhodobé existence, určené někdy na dožití a k postupné likvidaci
- 5 - Dřeviny silně napadené chorobami, téměř suché, hrozící zřícením, nebo dřeviny bránící výrazně růstu dřevin cennějších, určené k neprodlené likvidaci


Druhá specifikace výsadeb:

stromy : celkem 2 kusy

- 9 Salix viminalis - vrba košařská - 1 ks
- 10 Prunus avium - třešeň ptačí - 1 ks

keře: celkem 30 kusů

- 11 Chaenomeles speciosa - kdoulevec nádherný - 5 ks
- 12 Ligustrum vulgare 'Atrovirens Compact' - ptačí zob obecný - 10 ks
- 13 Spiraea x vanhouttei - tavolník van Houtteův - 10 ks
- 14 Viburnum opulus - kalina obecná - 5 ks

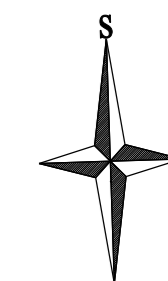

Poznámka:

Před započítím prací je nutno vytyčit všechny IS příslušnými správci sítí, včetně přípojek přímo na staveništi a provést jejich ochranu. Při veškerých zemních pracích, zejména výkopových je nutno chránit je takovým způsobem, aby nedošlo k jejich poškození. Při pracích v blízkosti podzemního vedení je nutno provádět výkopy ručně podle požadavků správců inženýrských sítí!

Souřadný systém: JTSK Výškový systém: Bpv

PROJEKCE ZAHRADNÍ, KRAJINNÁ A GIS, s.r.o. Mathonova 60, 613 00 Brno, tel.: 548 525 991, email: pzkgis@pzkgis.cz, http://www.pzkgis.cz		Investor:	
		Obec Opatovice Velké Dráhy 152, Opatovice 664 61 Rajhrad	
Projektant části PD:		Autorizační razítko:	
Hlavní inženýr projektu:		Vypracoval:	
Ing. Yvona Lacinová		Bc. Pavlína Hlavačková	
Kontroloval:		Ing. Yvona Lacinová	
Název akce:		Datum:	
Revitalizace zeleně v obci Opatovice		08 / 2010	
		Č. zakázky:	
Část:		1014	
Lokalita A - parčík u ulice Na Hlinkách		Druh dok.:	
		RPD	
Název výkresu:		Úroveň dok.:	
Situace sadových úprav		FINAL	
		Formát:	
Měřítko:		3 A4	
Č. výkresu:		Č. paré:	
1:500		3A	