DETAIL: ETAPA 6

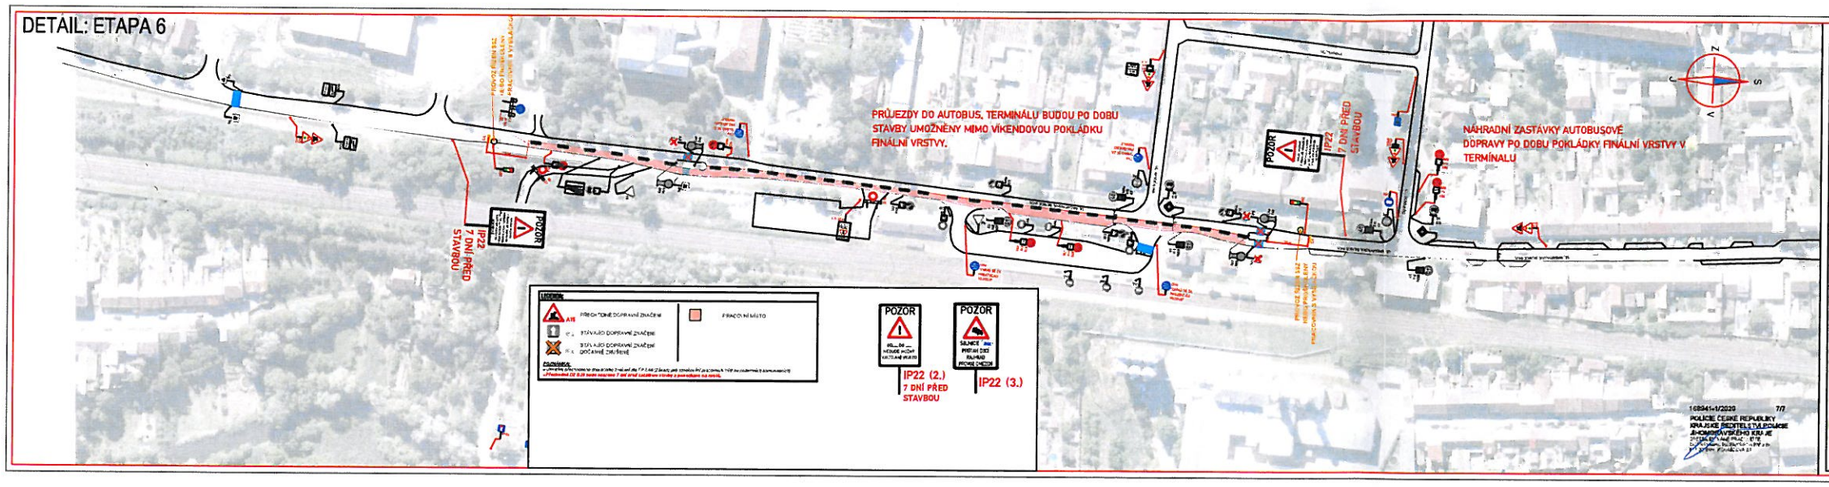

SITUACE ŠIRŠÍCH VZTAHŮ: DZ PLATÍ PRO VŠECHNY ETAPY

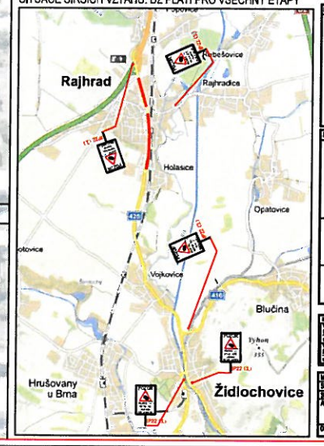

Vedoucí projektant		Ing. Jiří Kolář	
Projektant		Ing. Jiří Kolář	
Kreslil		Ing. Jiří Kolář	
Datum		září 2020	
Měřítko	1:250	Číslo zak.:	2020001-13
Výkres	6/25	Formát:	A3
Typ/Ref. komise	MK 1.43 – MK 1.77	Datum:	21.9.2020
Akce:	BNZS RAJHRAD PŘÍSTAV - PROTIHLUKOVÁ KONSTRUKCE	Číslo přílohy:	6
Obsah:	PŘECHODNÉ DOPRAVNÍ ZNAČENÍ		