



# PODROBNÁ SITUACE Č.1

M 1: 500

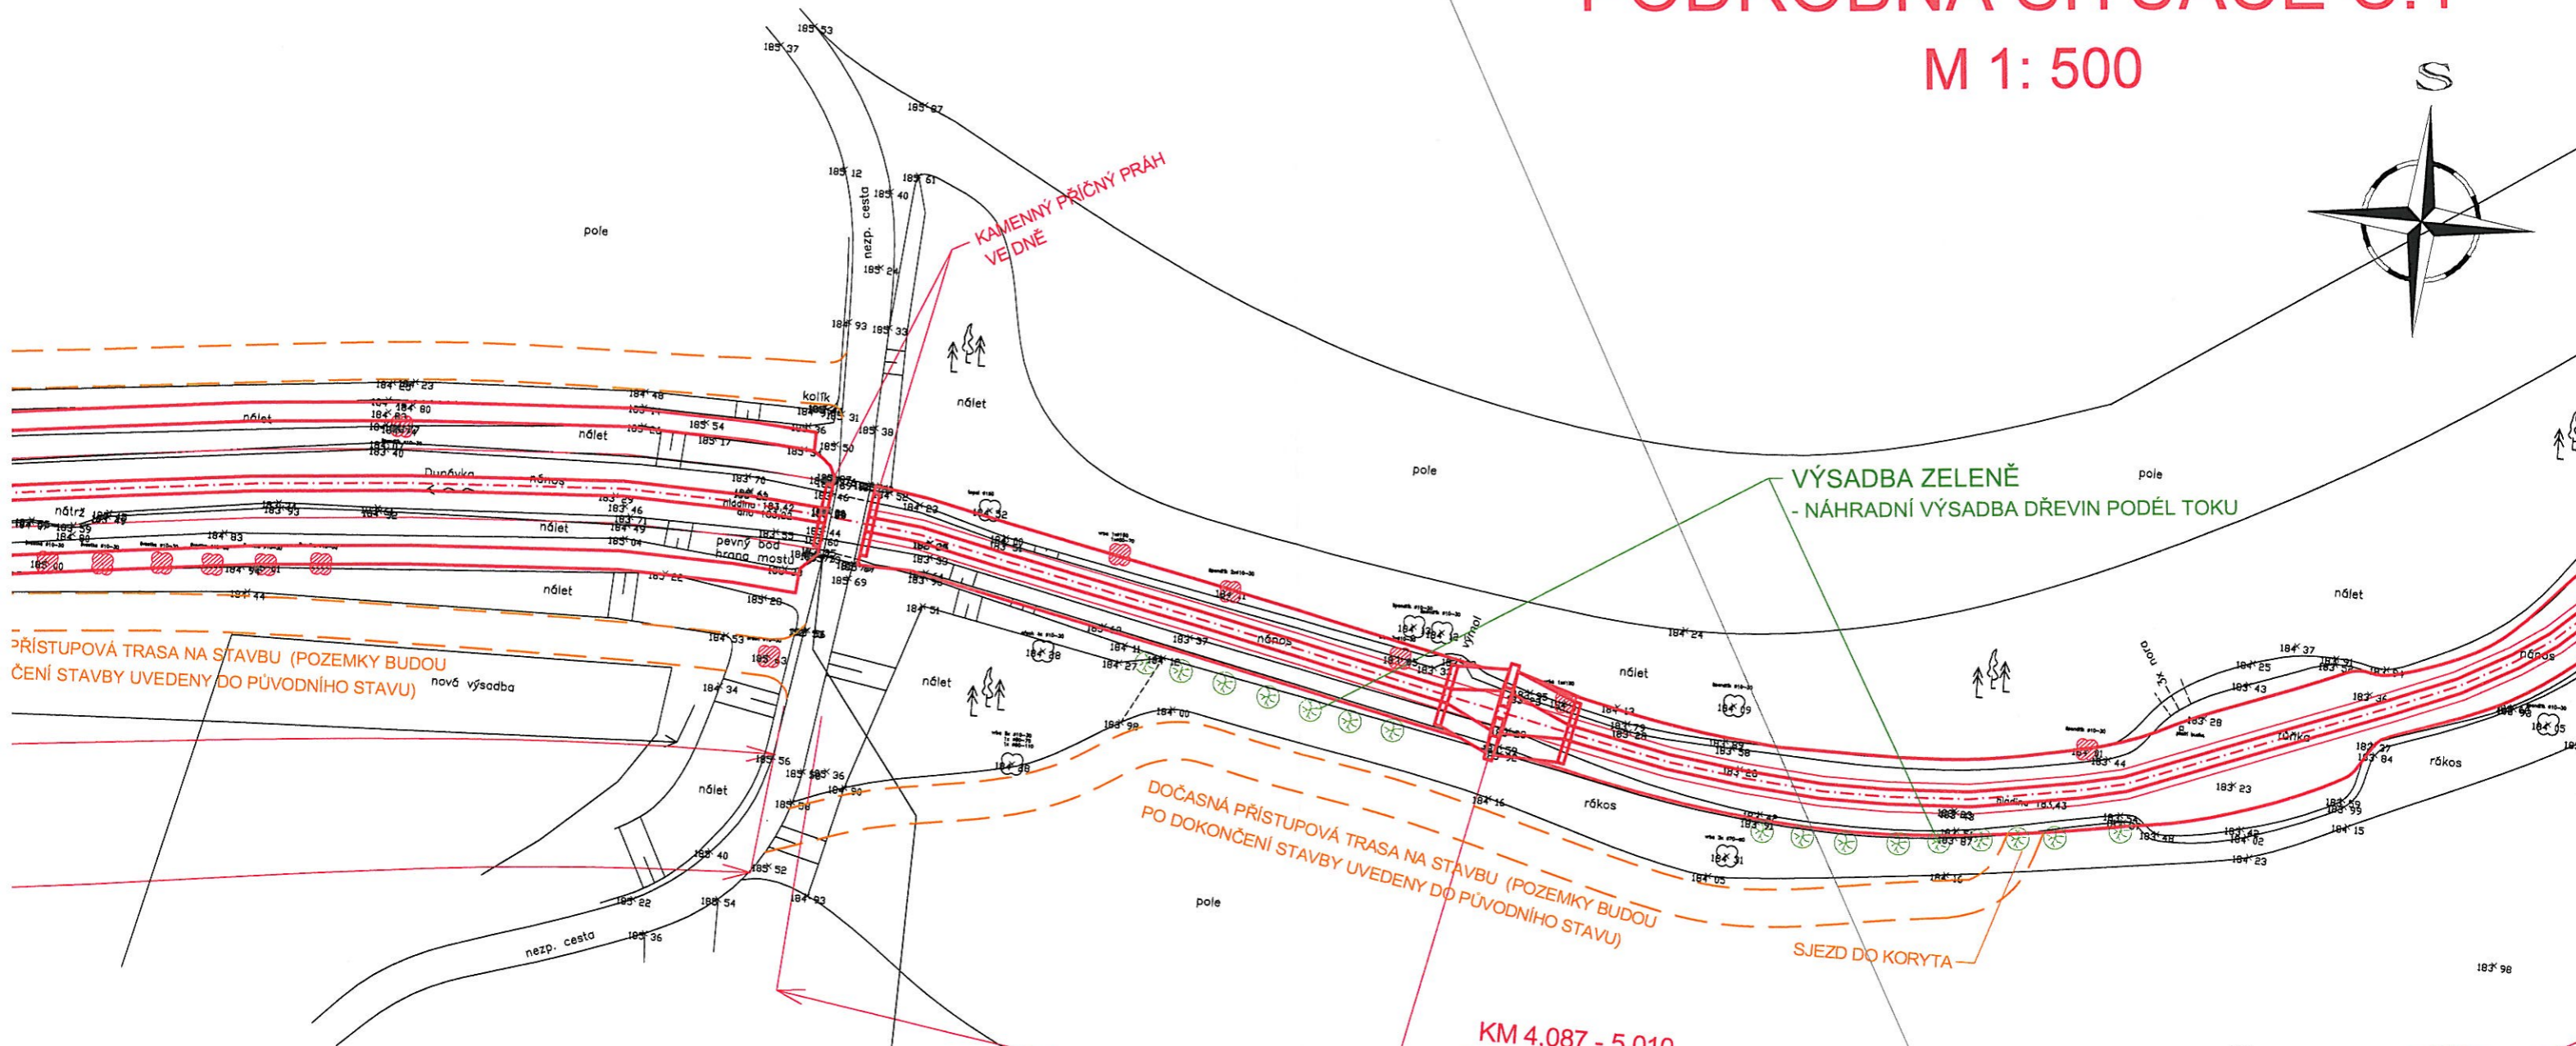

## KLAD LISTŮ SITUACÍ:

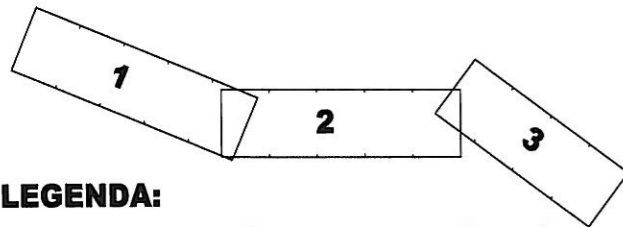

## LEGENDA:

- NÁVRH - UPRAVENÝ TERÉN
- - - DOČASNÁ PŘÍJEZDOVÁ CESTA
- ① PŘÍSTUPOVÝ PÁS - PRŮSEK V NÁLETOVÉ VEGETACI
- STÁVAJÍCÍ TERÉN
- ■ ■ ■ KÁCENÍ DŘEVIN, TRHÁNÍ PAŘEZŮ

## STÁVAJÍCÍ SÍŤ:

- DISTRIBUČNÍ SÍŤ NTL PLYNOVODU - GASNET
- PODZEMNÍ SDĚLOVACÍ VEDENÍ - CETIN
- TLAKOVÁ KANALIZACE - VAS

**KM 4,087 - 5,010**  
**OBNOVA PRŮTOČNÉHO PROFILU**  
 - ODSTRANĚNÍ NÁNOSŮ Z KORYTA, OBNOVA  
 STABILIZAČNÍ KAMENNÉ PATKY BŘEHŮ

**PŘEHRAŽKA NA TOKU**  
 BETONOVÁ PŘEHRAŽKA OBLOŽENÁ  
 KAMENEM S PROPŮSTI



NAVRHL/VYPRACOVAL: ING. HALOUZKA	ZODPĚVNÝ PROJEKTANT: ING. BARTEČEK	VEDOUČÍ PROJEKTANT: ING. LAZÁREK, DIS.	TECHNICKÁ KONTROLA: ING. LAZÁREK, DIS.	 Kounicova 685/20, 602 00 Brno IČ: 29262747, TEL.: 605 114 896
KRAJ: JIHO-MORAVSKÝ		KATASTR. ÚZEMÍ: RAJHRADICE		
INVESTOR: POVODÍ MORAVY, s.p. DŘEVAŘSKÁ 11, 602 00 BRNO				DATUM: 09/2017
AKCE: <b>DUNÁVKA, Ř. KM 3,760 - 5,010, RAJHRADICE, RETENČNÍ OPATŘENÍ NA TOKU</b>				STUPEŇ: DUR
<b>PODROBNÁ SITUACE Č.1</b>				FORMÁT: 5x4
				MĚŘITKO: 1:500