


PODROBNÁ SITUACE Č.1

M 1:500

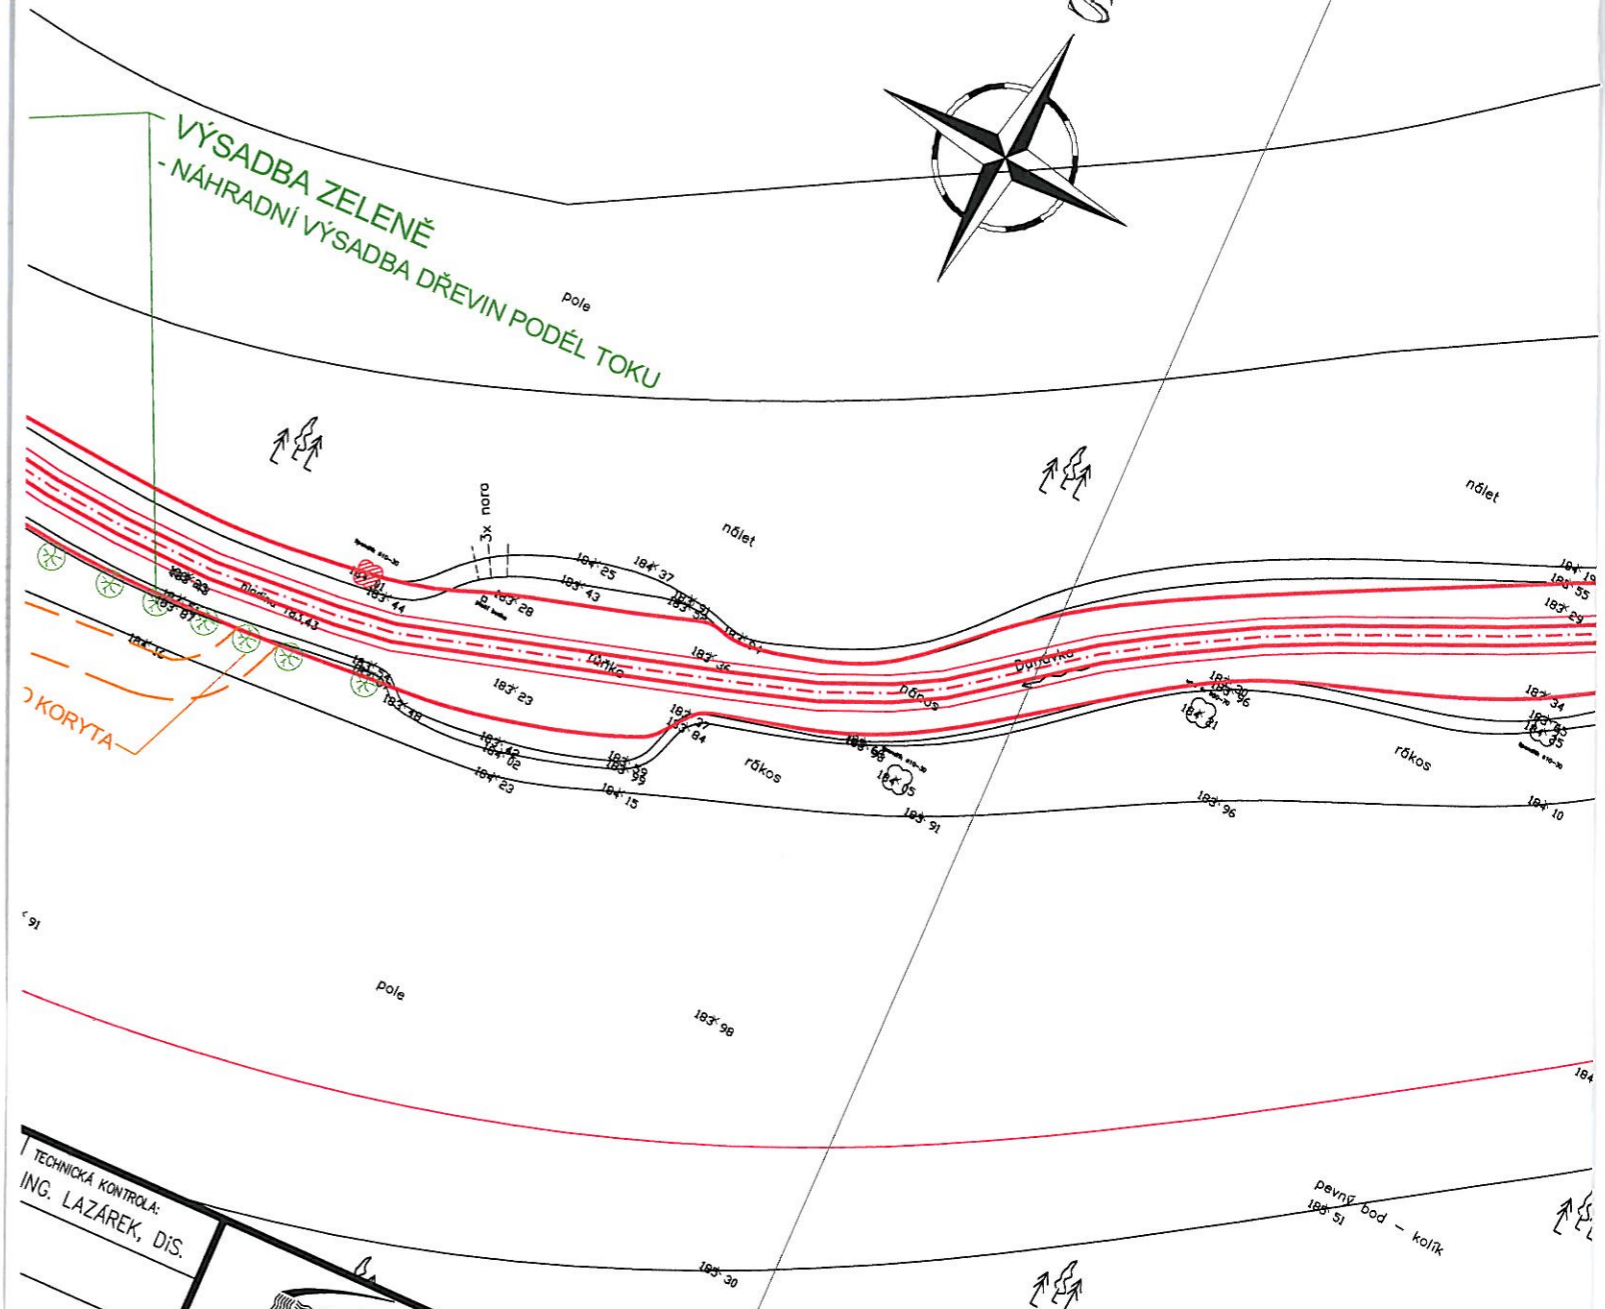

VÝSADBA ZELENĚ
- NÁHRADNÍ VÝSADBA DŘEVIN PODÉL TOKU



TECHNICKÁ KONTROLA: ING. LAZÁREK, DIS.	<p>LB projekt water of engineering s.r.o.</p>
	Kounicova 685/20, 602 00 Brno IČ: 29262747, TEL.: 605 114 896
DATUM:	09/2017
STUPEŇ:	DUR
FORMÁT:	5x44
MĚŘITKO:	1:500