


DETAIL: ETAPA 5

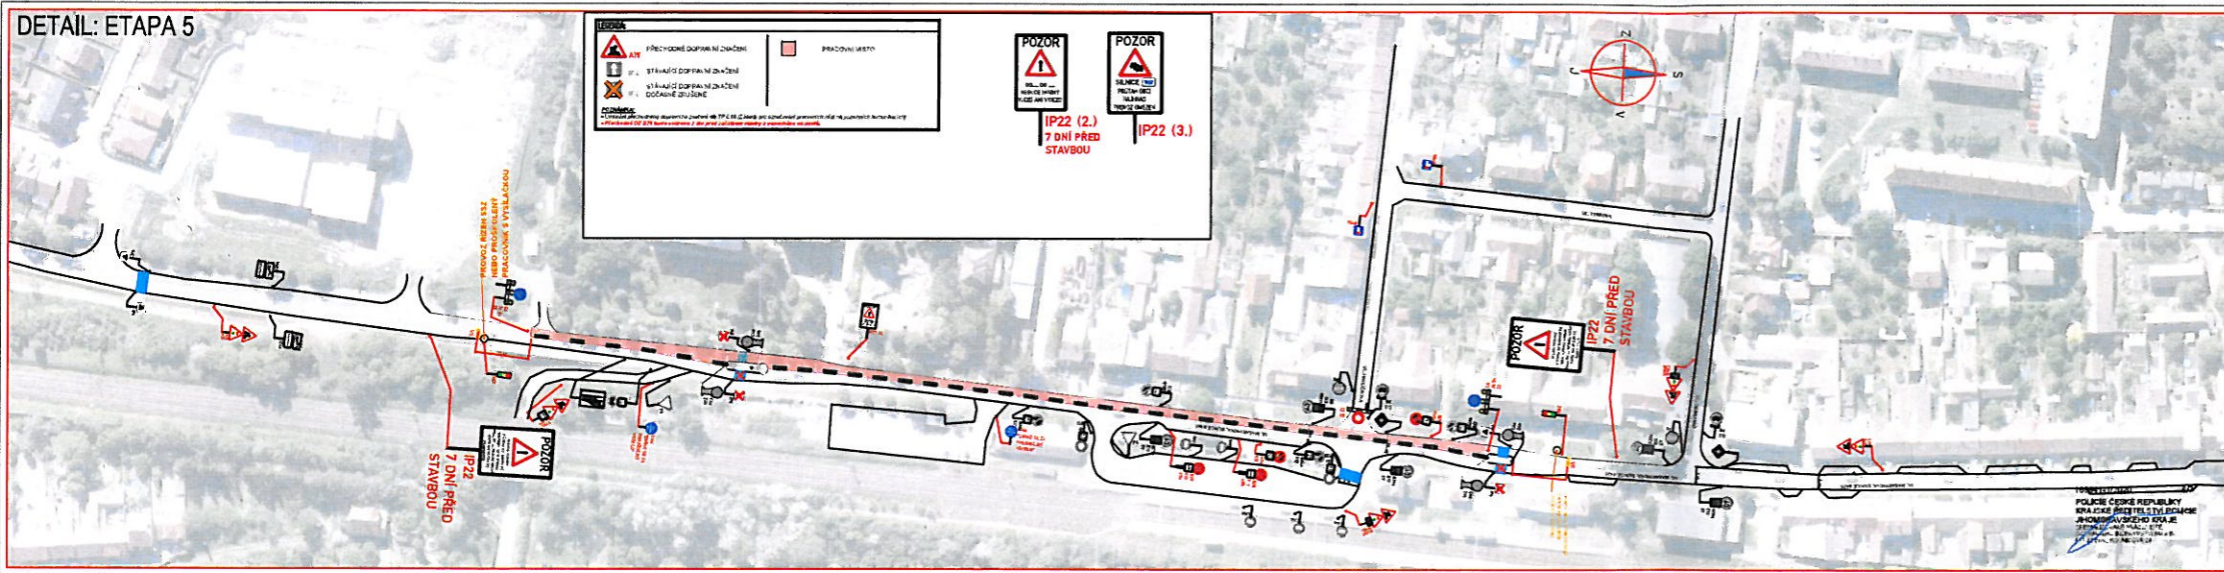



**POZOR**  
  
 IP22 (2.)  
 7 DNÍ PŘED  
 STAVBOU

**POZOR**  
  
 IP22 (3.)  
 7 DNÍ PŘED  
 STAVBOU

POJICKE REPUBLIKY  
 REPUBLIKY  

SITUACE ŠIRŠÍCH VZTAHŮ: DZ PLATÍ PRO VŠECHNY ETAPY

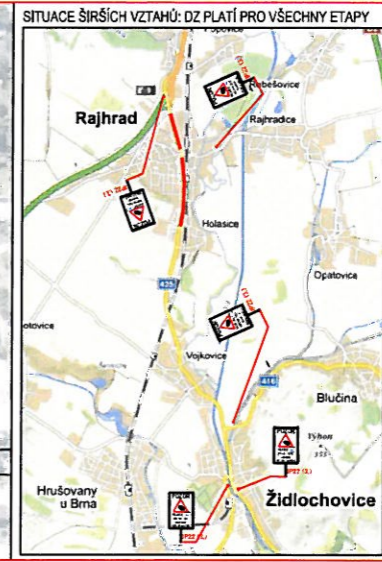

PRŮVODNÍ DOPRAVNÍ ZNAČENÍ	

Objekt	PRŮVODNÍ DOPRAVNÍ ZNAČENÍ	Číslo přílohy	5
Stupeň	PRŮVODNÍ DOPRAVNÍ ZNAČENÍ	Číslo přílohy	5
