


DETAIL: ETAPA 2

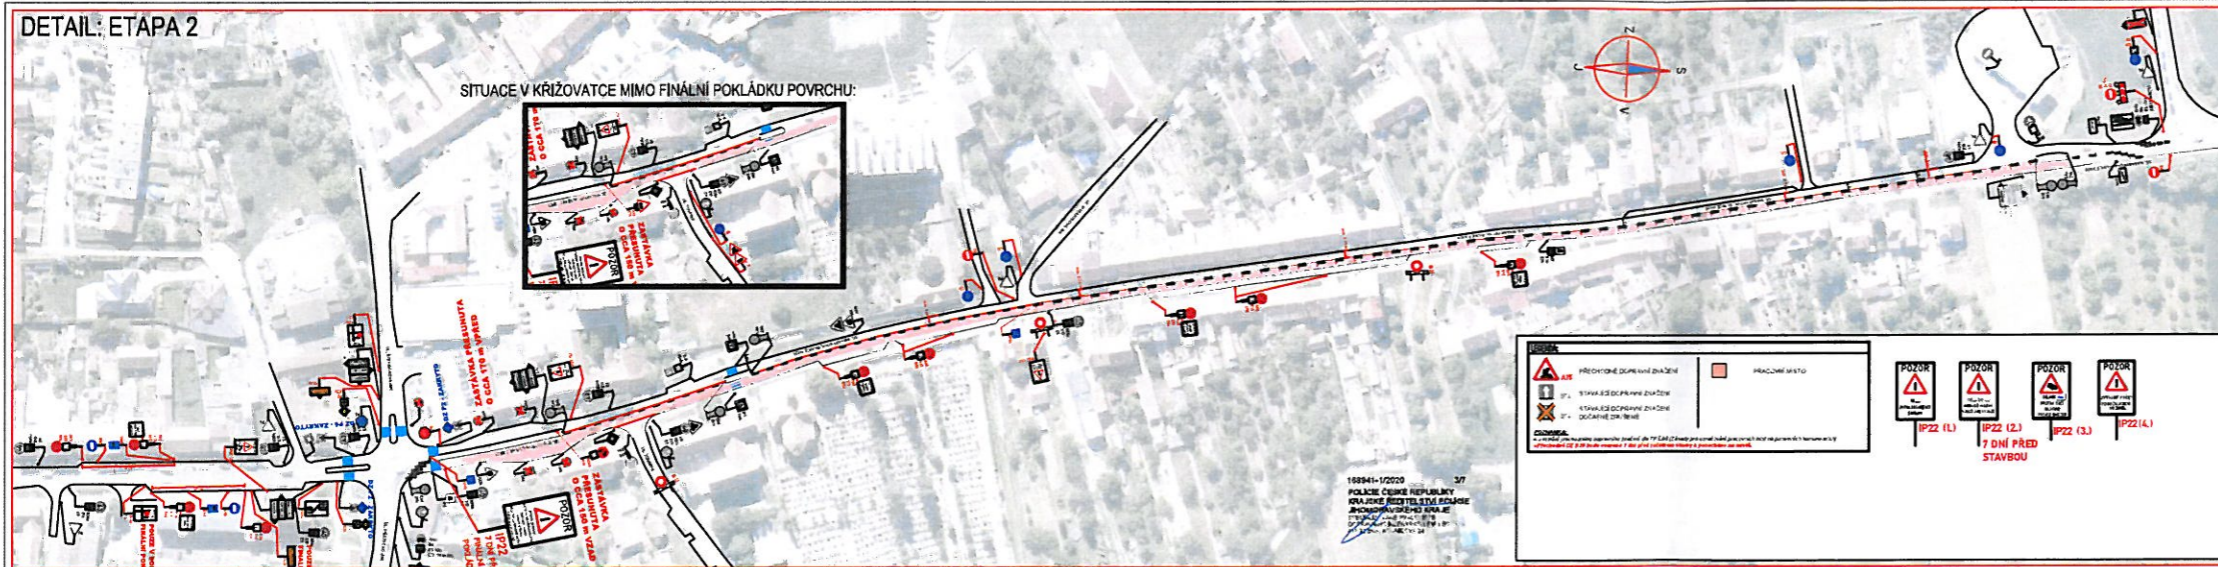

SITUACE V KŘIŽOVATCE MIMO FINÁLNÍ POKLÁDKU POVRCHU:


POZOR	POZOR	POZOR	POZOR
IP22 (1)	IP22 (2)	IP22 (3)	IP22 (4)
	7 DŇÍ PŘED		
	STAVBOU		

168941-1/2020 3/7  
 POLICE ČESKÉ REPUBLIKY  

SITUACE ŠIRŠÍCH VZTAHŮ: DZ PLATÍ PRO VŠECHNY ETAPY SITUACE OBJÍZDNÝCH TRAS PRO ETAPU 1,2:

