


DETAIL: ETAPA 3

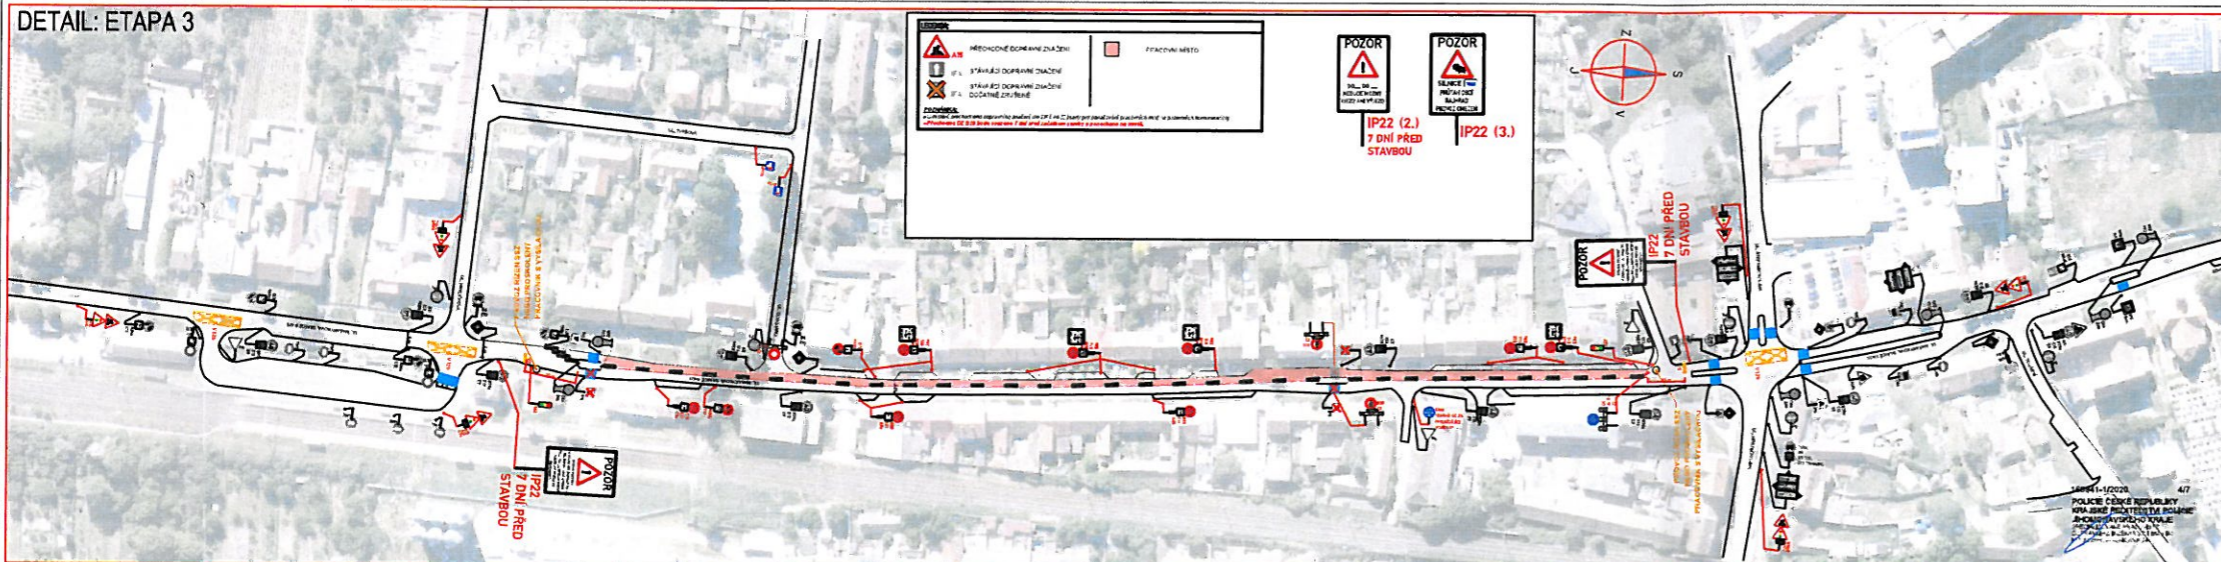

SITUACE ŠIRŠÍCH VZTAHŮ: DZ PLATÍ PRO VŠECHNY ETAPY